


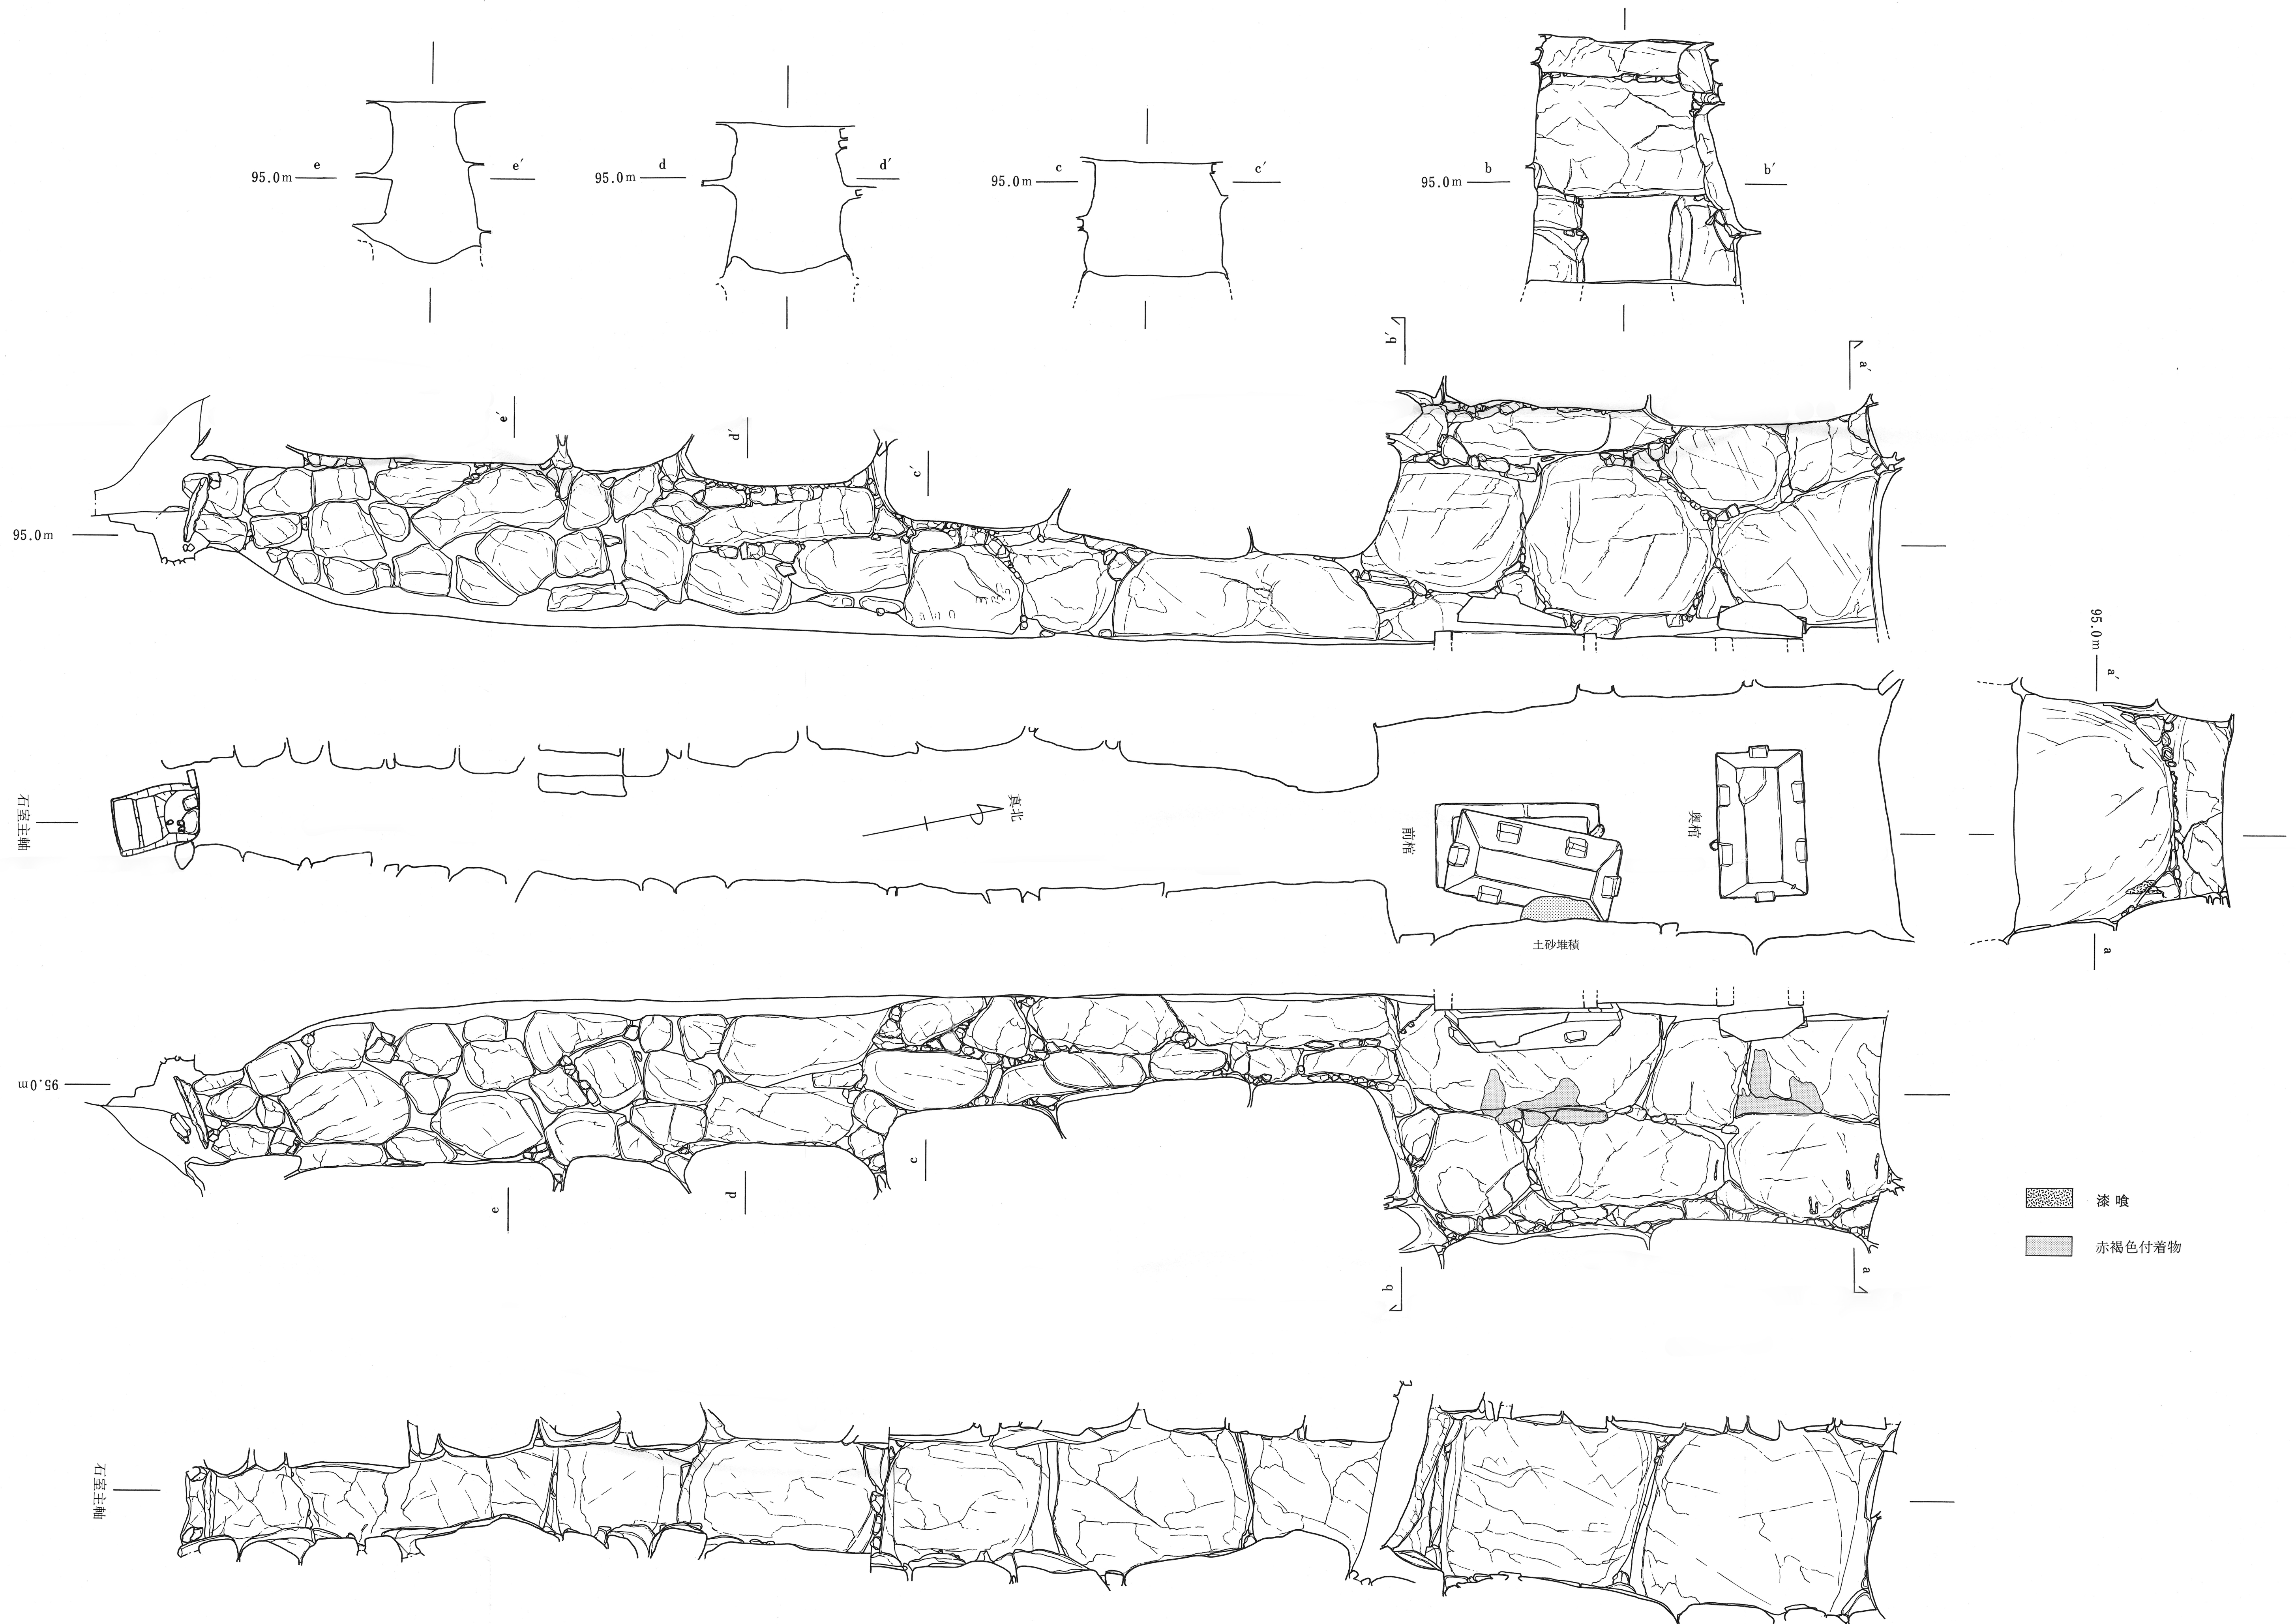

付図2 畝傍陵墓参考地横穴式石室実測図(1/50)